
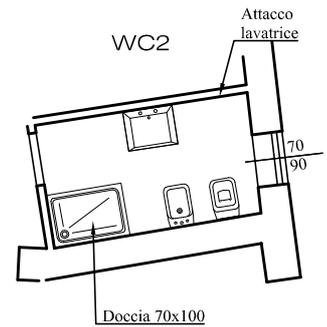
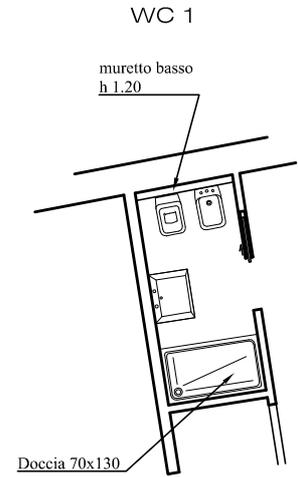


Appartamento n. 9
 Cooperativa
 scala 1:100
 Aggiornamento Maggio 2024

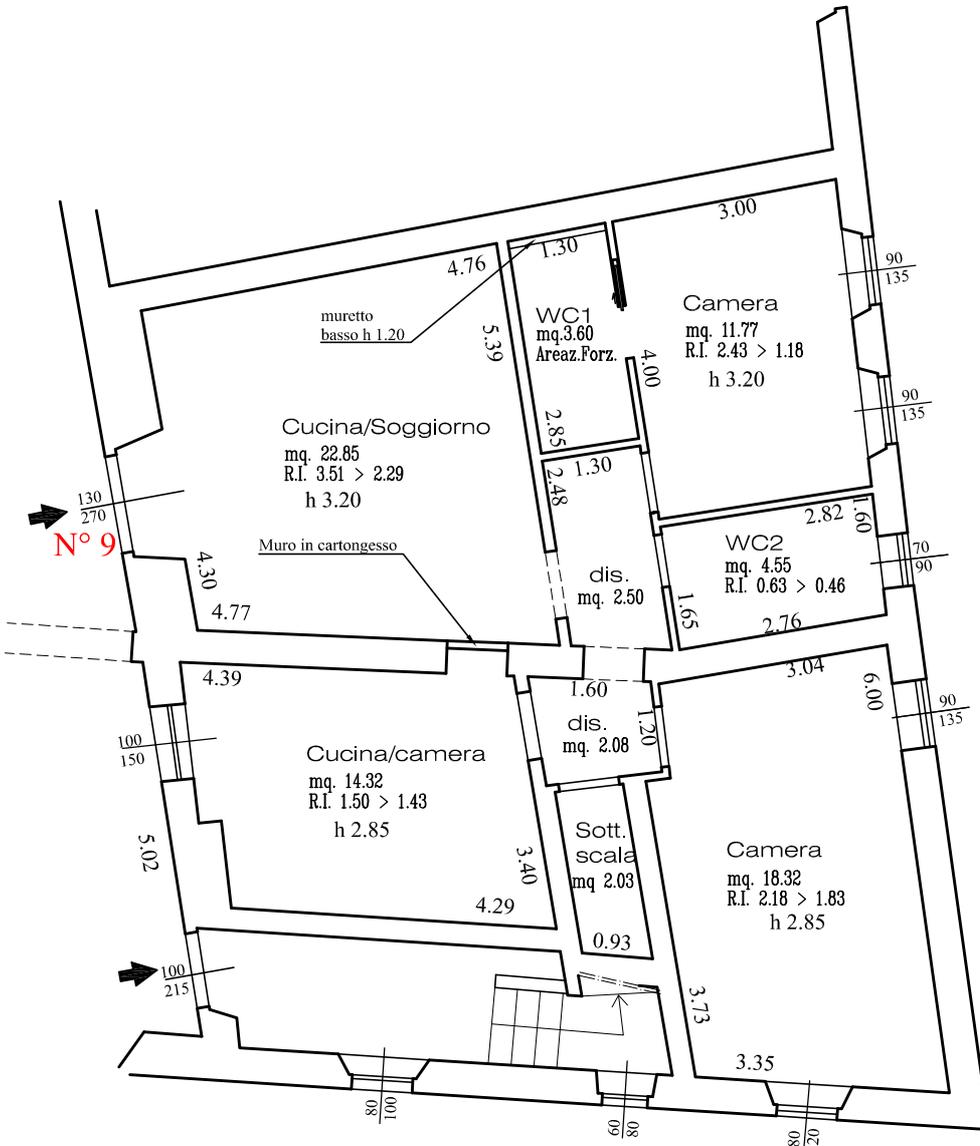

PIANO TERRA

Nota Bene: Si precisa che trattandosi di fabbricato di vecchia costruzione le misure riportate in questo elaborato grafico potranno leggermente variare

PER ACCETTAZIONE _____